

VERKEHRSRICHTPLAN MIV

GEMEINDE UNTERÄGERI

M 1:10'000



Planbezeichnung	2020-12 RPV	Datum	13. Dezember 2023
Vom Gemeinderat beschlossen am	22. Februar 2023		
Gemeindepräsident	Fridolin Bossard	Gemeindegemeinschreiber	Peter Lüönd
Vorprüfung durch die Baudirektion Zug, den 07. Juni 2023			
Kantonsplaner René Hutter			
Öffentliche Auflage	Nr. 34		
Publikation im Amtsblatt		vom 24. August 2023	
Öffentliche Auflage auf der Einwohnergemeinde		Ziffer RP - ZG 25 - 000 000 0046	
		vom 25. August 2023 bis 25. September 2023	
Vom Gemeinderat beschlossen		am 20. Dezember 2023	
Gemeindepräsident	Fridolin Bossard	Gemeindegemeinschreiber	Peter Lüönd
Von der Baudirektion des Kantons Zug genehmigt		am 27. Februar 2025	
Inkraftsetzung		am 3. April 2025	

schneiter verkehrsplanung

Schneiter Verkehrsplanung AG
 Stapferstrasse 11, 8006 Zürich
 044 302 70 00
 www.schneiter-verkehrsplanung.ch



Legende


Die **grau hinterlegten** Legendenelemente sind Genehmigungsinhalt, die übrigen Informationsinhalt.
 Die mit * bezeichneten Legendenelemente stammen aus dem kantonalen Richtplan.
 Aussagen, welche Nachbargemeinden betreffen, haben hinweisenden Charakter und sind nicht verbindlich.

Motorisierter Individualverkehr

Ausgangslage	Richtplansinhalt	Richtplansinhalt
	verkehrsberuhigte Zone	M01
	Sammelstrasse	M02, M03
	kommunale Erschliessungsstrassen	M04, M05
	Parkplatz (≥10 Parkfelder)	
	Parkhaus	

Orientierender Inhalt

Ausgangslage	
	* Hauptstrasse 381 (Kantonsstrasse 1)
	* Wald
	Gewässer
	übrige Strassen und Wegenetz
	Gemeindegrenze
	Siedlungsgebiet

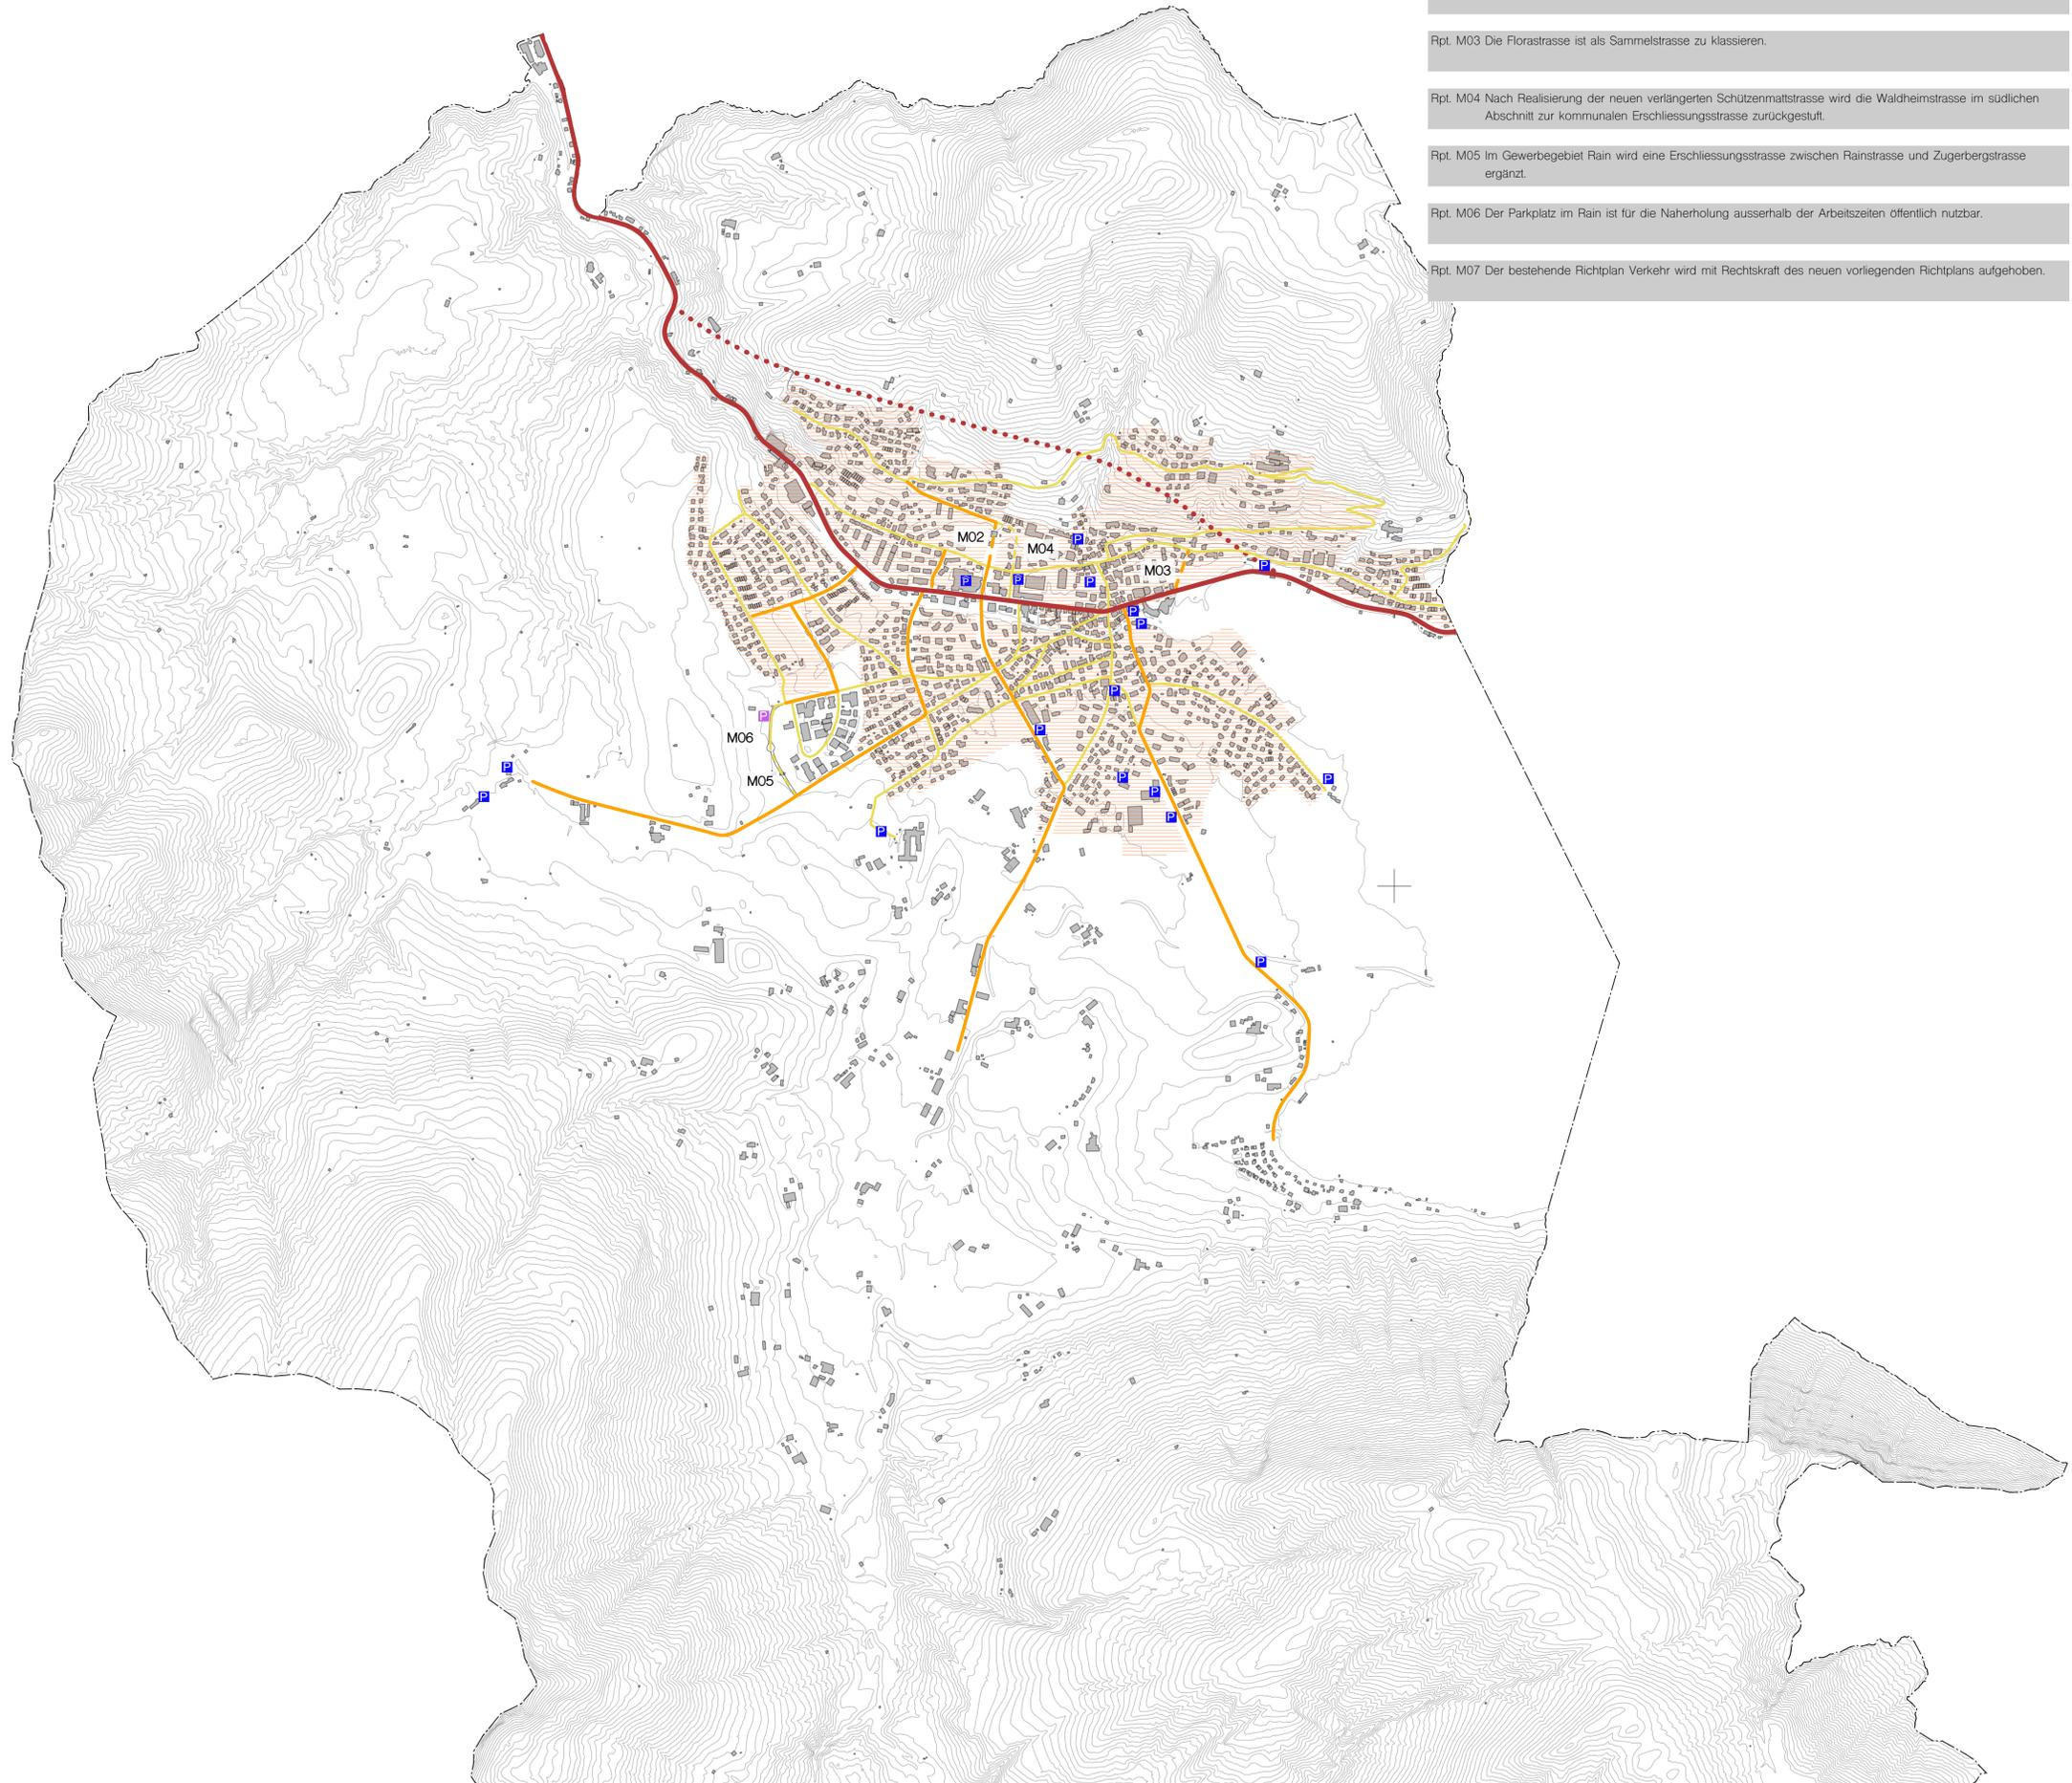

- Rpt. M01 In den verkehrsberuhigten Zonen wird der motorisierte Verkehr durch die Veränderung der visuellen Erscheinung oder anderen geeigneten Massnahmen beruhigt.
- Rpt. M02 Die Schützenmattstrasse wird zur Waldheimstrasse als Sammelstrasse verlängert.
- Rpt. M03 Die Florastrasse ist als Sammelstrasse zu klassieren.
- Rpt. M04 Nach Realisierung der neuen verlängerten Schützenmattstrasse wird die Waldheimstrasse im südlichen Abschnitt zur kommunalen Erschliessungsstrasse zurückgestuft.
- Rpt. M05 Im Gewerbegebiet Rain wird eine Erschliessungsstrasse zwischen Rainstrasse und Zugerbergstrasse ergänzt.
- Rpt. M06 Der Parkplatz im Rain ist für die Naherholung ausserhalb der Arbeitszeiten öffentlich nutzbar.
- Rpt. M07 Der bestehende Richtplan Verkehr wird mit Rechtskraft des neuen vorliegenden Richtplans aufgehoben.