

# VERKEHRSRICHTPLAN ÖV

GEMEINDE UNTERÄGERI

M 1:10'000



Planbezeichnung	2020-12 RPV	Datum	13. Dezember 2023
Vom Gemeinderat beschlossen am	22. Februar 2023	Ziffer	RP - ZG 25 - 000 000 0046
Gemeindepräsident	Fridolin Bossard	Gemeindeglied	Peter Lüönd
Vorprüfung durch die Baudirektion Zug, den	07. Juni 2023	Kantonsplaner	René Hutter
Öffentliche Auflage			
Publikation im Amtsblatt	Nr. 34	vom	24. August 2023
Öffentliche Auflage auf der Einwohnergemeinde		vom	25. August 2023 bis 25. September 2023
Vom Gemeinderat beschlossen		am	20. Dezember 2023
Gemeindepräsident	Fridolin Bossard	Gemeindeglied	Peter Lüönd
Von der Baudirektion des Kantons Zug genehmigt		am	27. Februar 2025
Inkraftsetzung		am	3. April 2025

## schneiter verkehrsplanung

Schneiter Verkehrsplanung AG  
 Stapferstrasse 11, 8006 Zürich  
 044 302 70 00  
 www.schneiter-verkehrsplanung.ch



### Legende


Die **grau hinterlegten** Legendenpunkte sind Genehmigungsinhalt, die übrigen Informationsinhalt.  
 Die mit \* bezeichneten Legendenpunkte stammen aus dem kantonalen Richtplan.  
 Aussagen, welche Nachbargemeinden betreffen, haben hinweisenden Charakter und sind nicht verbindlich.

### Öffentlicher Verkehr und Parkierung

	Schraglift	Oe01, Oe02
	Mobilitätshub / Nebenhub	Oe03, Oe04

### Orientierender Inhalt

	Einzugsbereich Güteklasse B
	Einzugsbereich Güteklasse C
	Hauptnetz Feinverteiler
	Bushaltestelle
	Schiffsanlegestelle
	Parkplatz (≥10 Parkfelder)
	Parkhaus
	Bike & Ride
	Wald
	Gewässer
	übrige Strassen und Wegenetz
	Gemeindegrenze
	Siedlungsgebiet

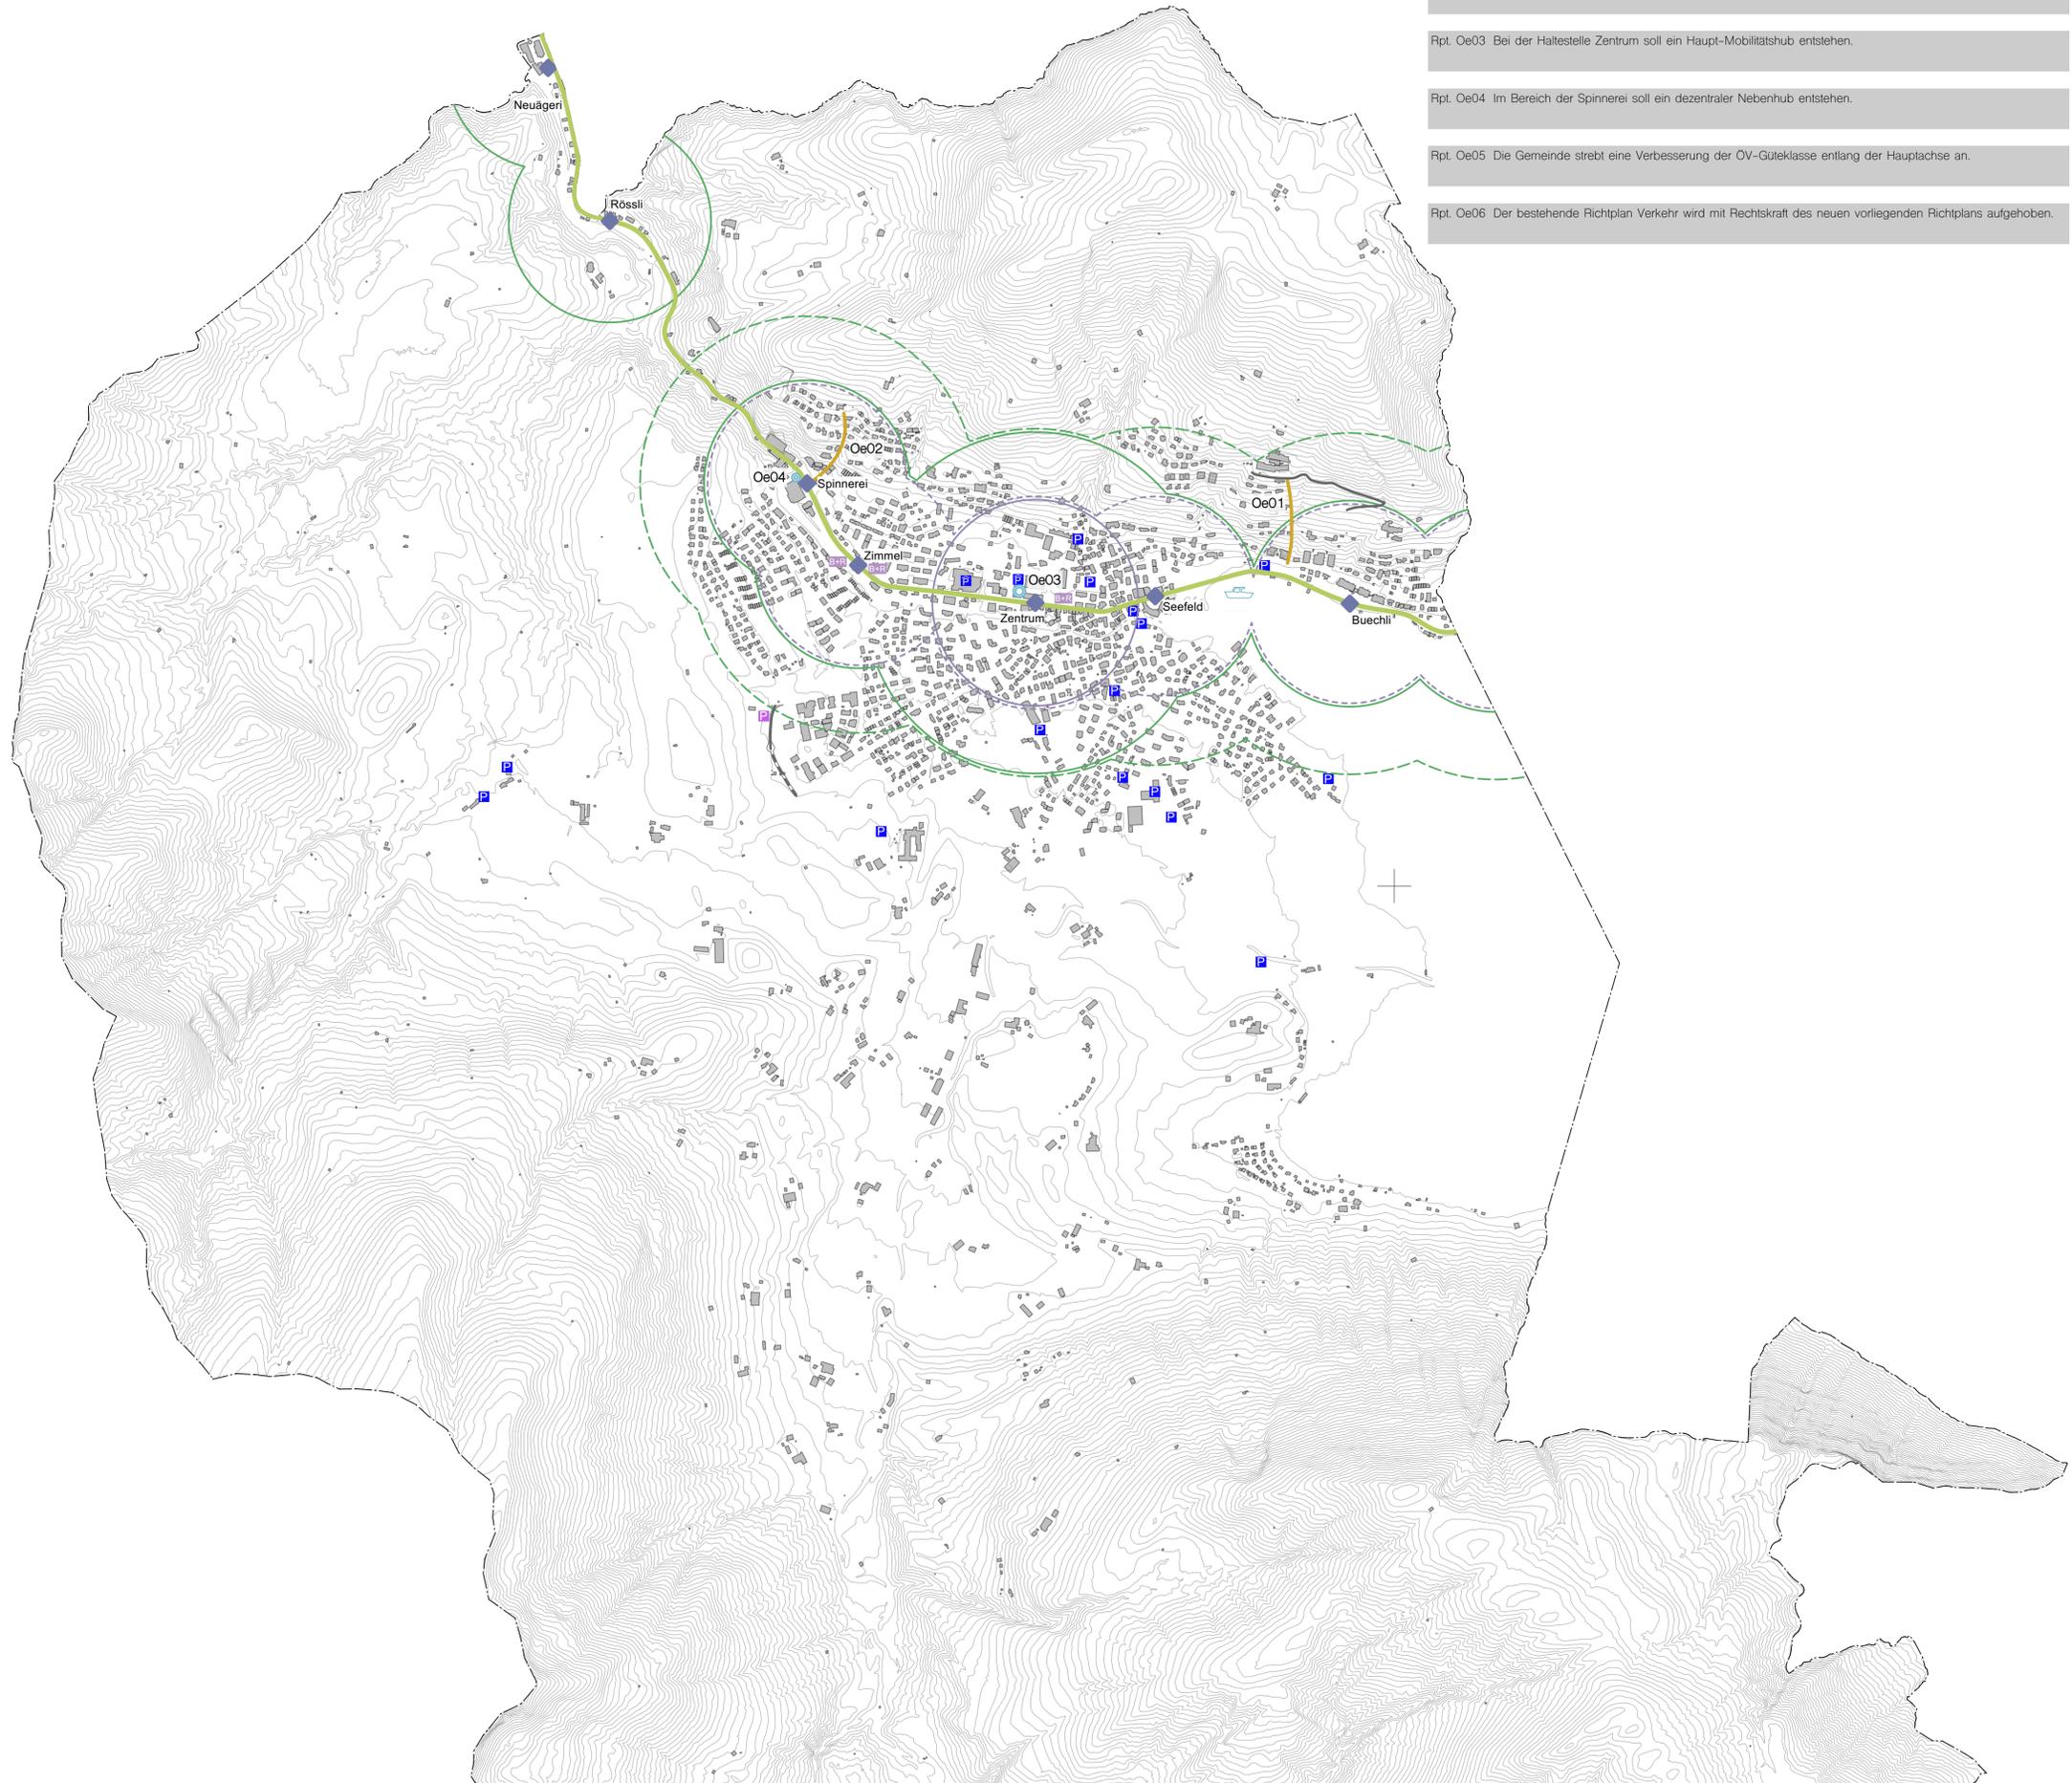

- Rpt. Oe01 Zwischen Theresiaheim und Klinik Adelheid wird ein Schraglift angestrebt. Der Korridor ist zu sichern.
- Rpt. Oe02 Entlang dem Mülireinweg wird ein Schraglift angestrebt. Der Korridor ist zu sichern.
- Rpt. Oe03 Bei der Haltestelle Zentrum soll ein Haupt-Mobilitätshub entstehen.
- Rpt. Oe04 Im Bereich der Spinnerei soll ein dezentraler Nebenhub entstehen.
- Rpt. Oe05 Die Gemeinde strebt eine Verbesserung der ÖV-Güteklasse entlang der Hauptachse an.
- Rpt. Oe06 Der bestehende Richtplan Verkehr wird mit Rechtskraft des neuen vorliegenden Richtplans aufgehoben.