

Herzlich Willkommen!



Unterägeri



Ersatz Bachmattlibrücke über den Hüribach


- Begrüssung
- Ausgangslage
- Projektvorstellung / Bauphasen
- Umleitungskonzept
- Termine
- Fragen
- Ansprechpersonen



Abb. 4.2 Brückenersatzneubau visualisiert anhand Beispielbildern


Ausgangslage

- Ausgangslage
 - a) Brückeninspektion 2023
 - b) Anfrage betreffend Verbreiterung aufgrund grösserer Traktoren
 - c) Statische Nachprüfung
 - d) Variantenstudium Verstärkung vs. Neubau
 - e) Hochwasserausbau und Revitalisierung Hüribach durch Kanton (Projektstart 2026 – Realisierung frühestens ab 2029)

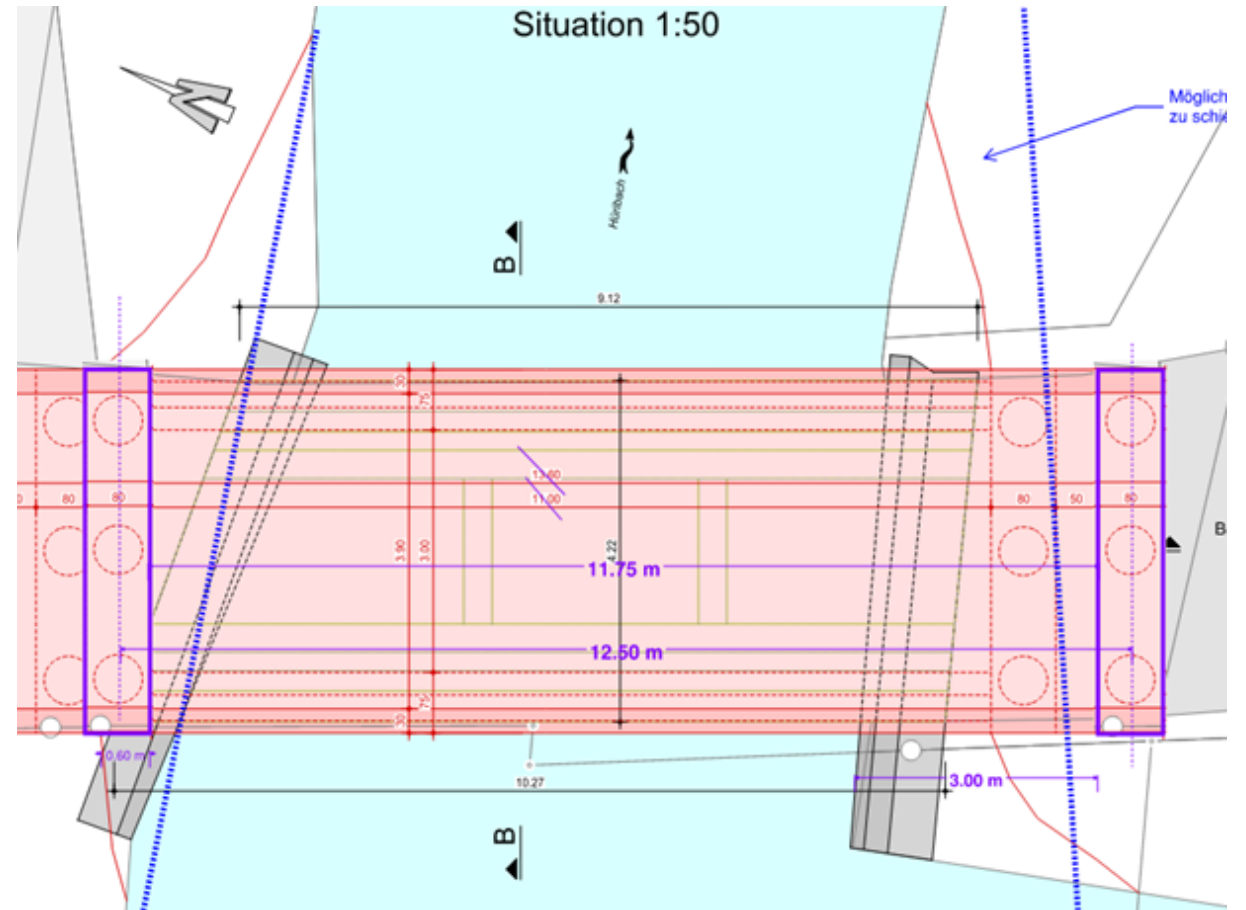

Projekt

- Situation

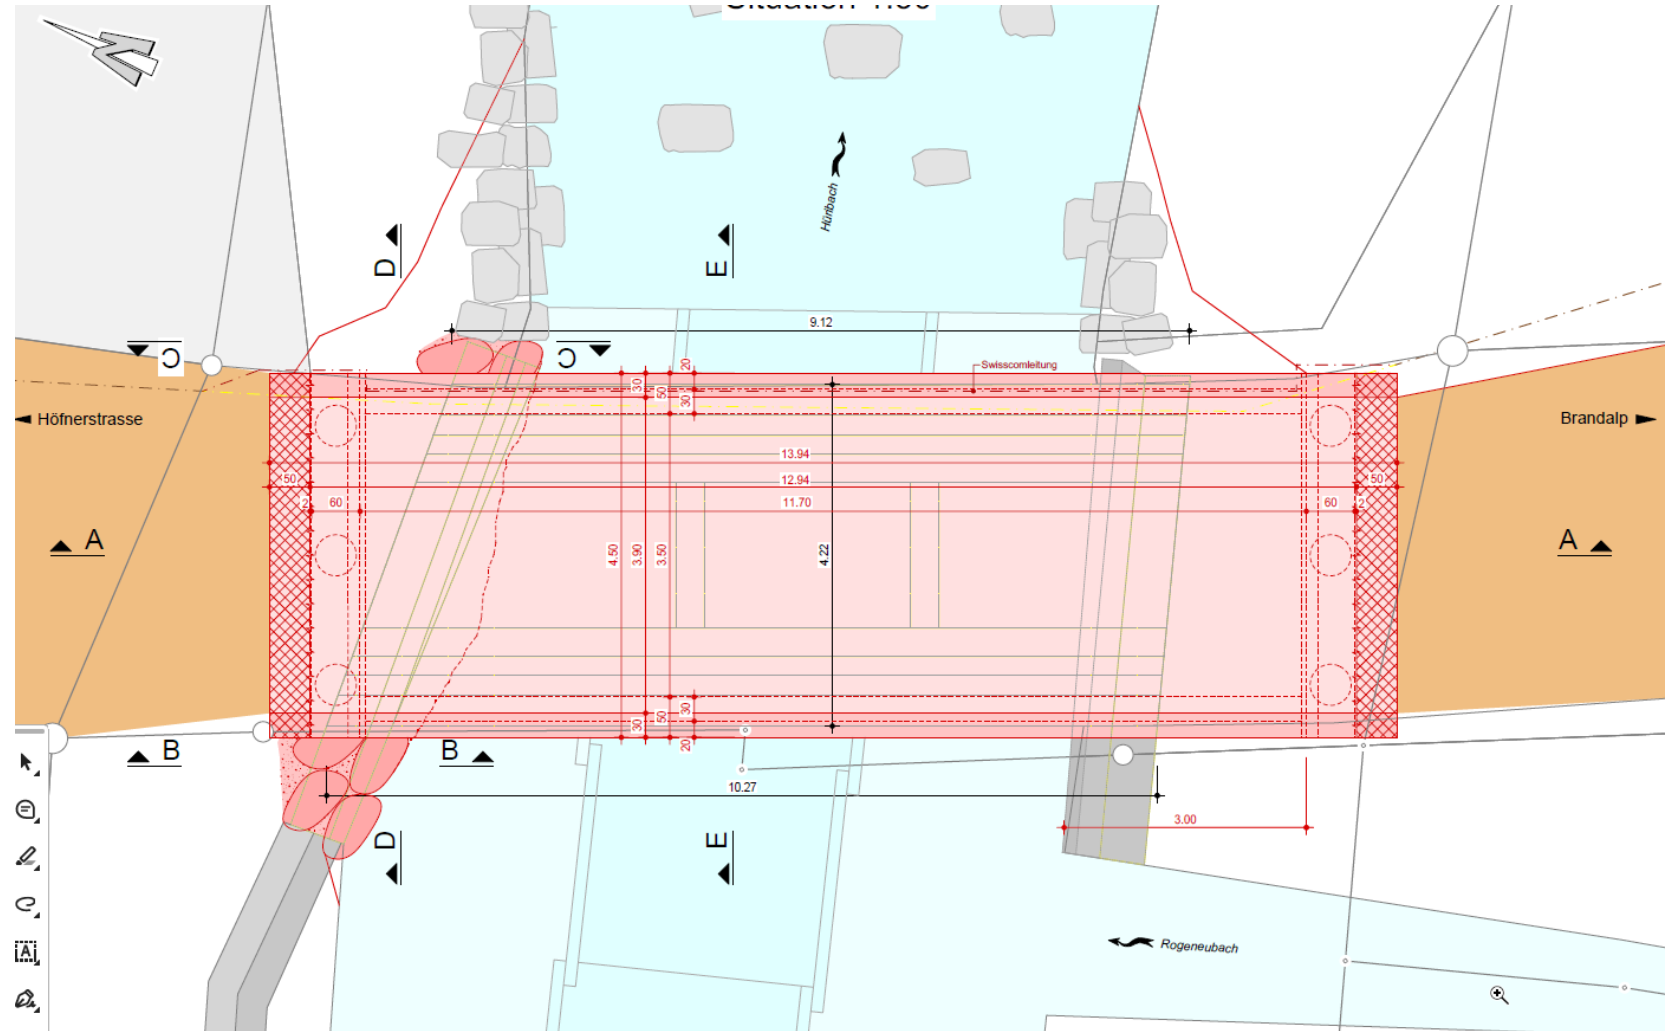

Projekt


- Querschnitt



Dimensionen von Lastwagen und landwirtschaftlichen Fahrzeugen


	Lastwagen mit Anhänger	Mäh-drescher	Traktor mit 2 Anhängern	Traktor mit Anbau-gerät
Breite	2.60m	3.50m	2.60m	3.50m
Länge	18.75m	16.60m	18.75m	12.00m
Höhe	4.00m	4.00m	4.00m	4.00m

Schnitt E-E, 1:50

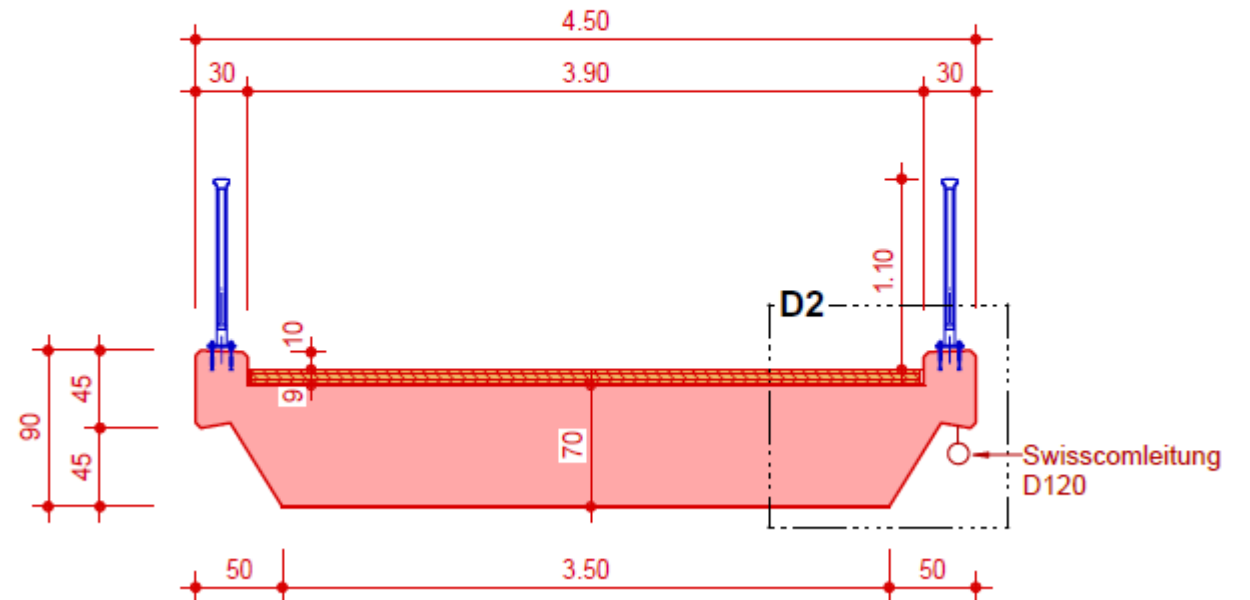


Bauphasen

- Bauphase 2
 - Abbruch best. Brückenplatte
 - Teilabbruch WL rechts
 - Abbruch WL links; keine Eingriffe in Gewässersohle zulässig
 - Erstellung WL-Wand links

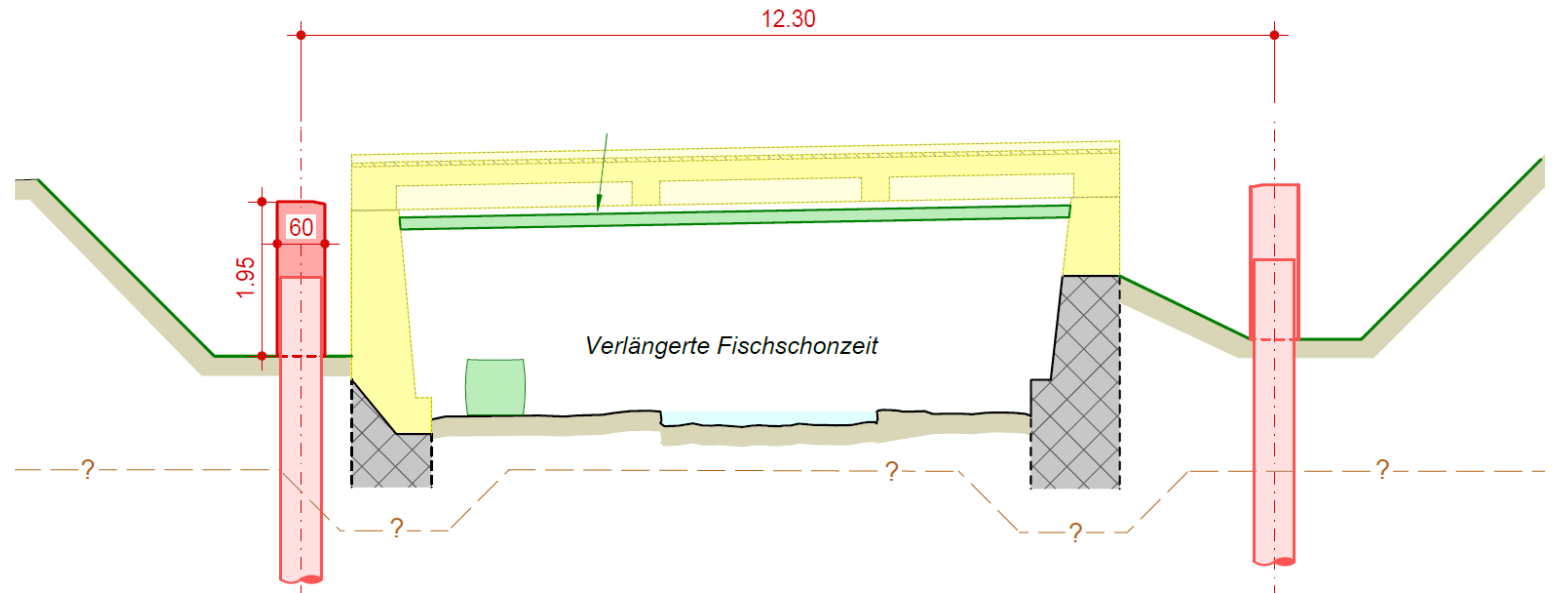


Bauphasen

- Bauphase 3
- Teilverfüllung Baugruben
- Blocksteinverbau links; keine Eingriffe in Gewässersohle zulässig
- Einhub Brückenplatte
- Ergänzen beidseitige Betonschürzen

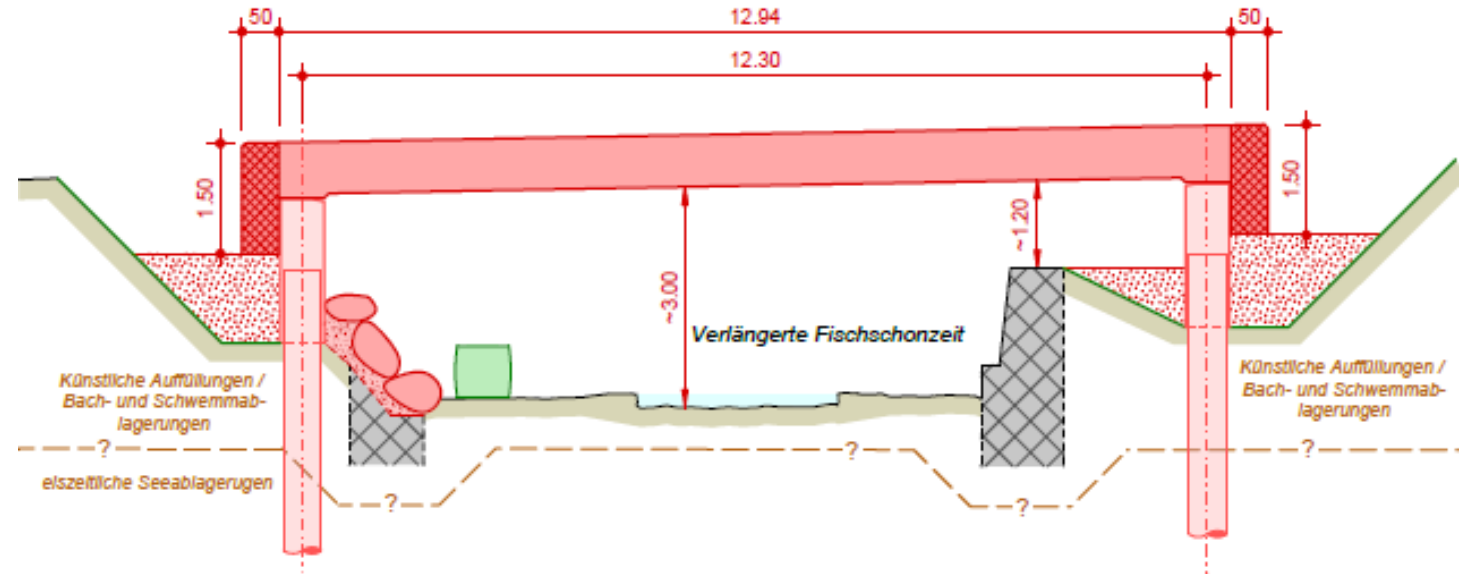


Bauphasen

- Bauphase 4
 - Hinterfüllung Bauwerk
 - Abdichtungs- und Belagsarbeiten
 - Anpassung best. Strasse
 - Inbetriebnahme Strasse

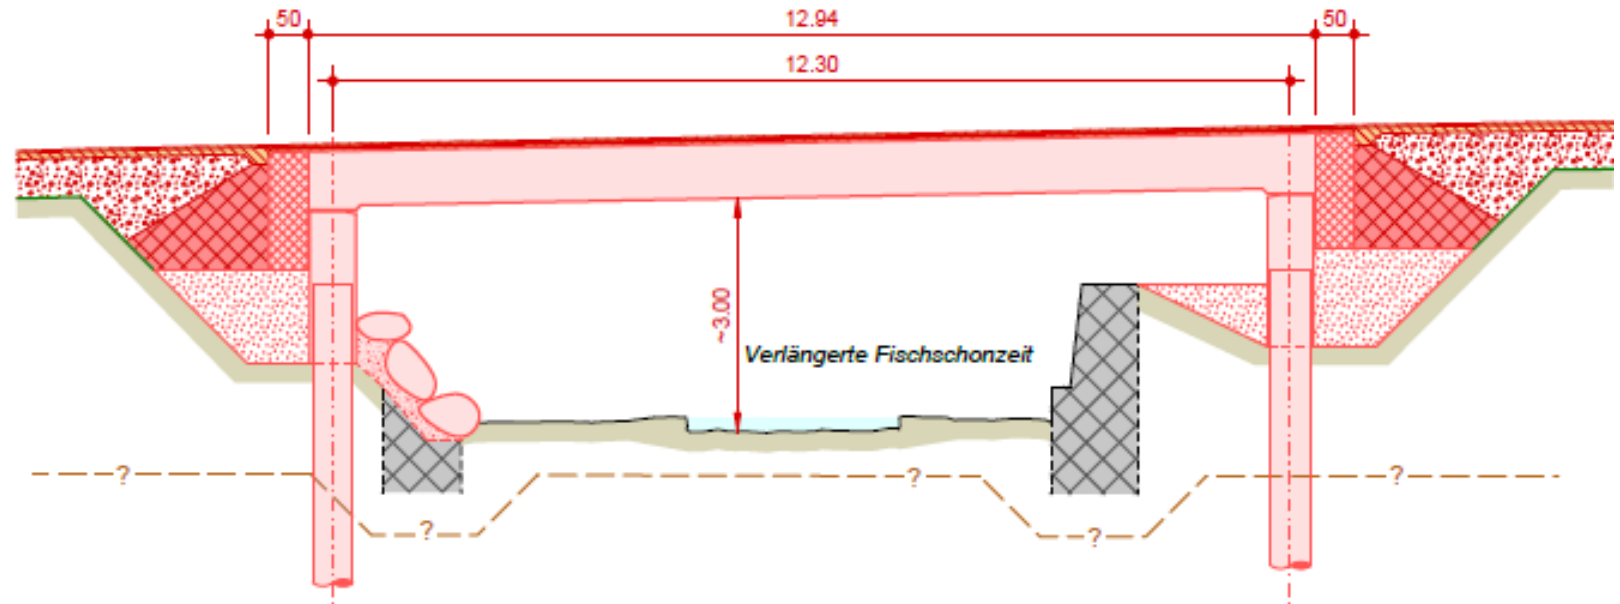


Umleitungskonzept

- Totalsperrung während 7 Wochen

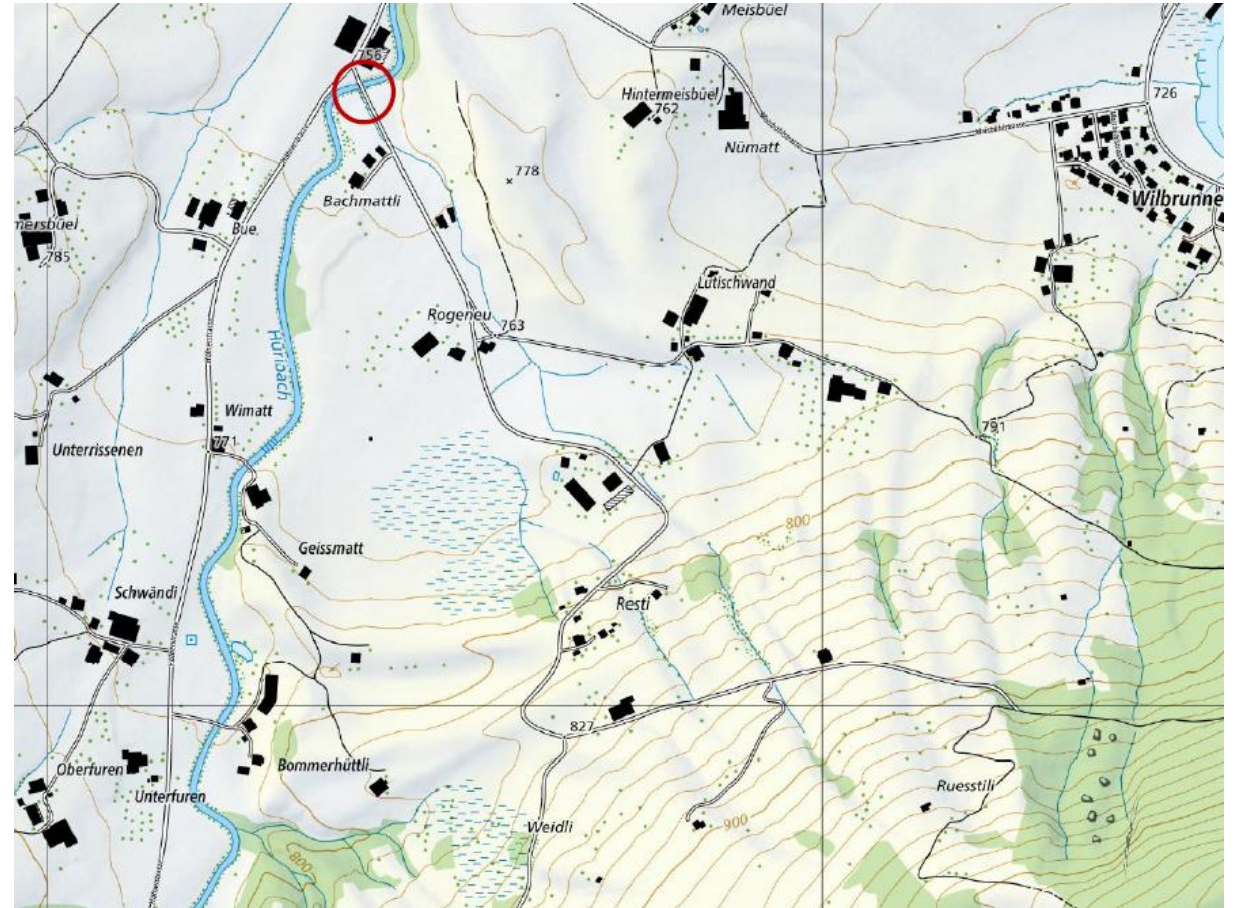

Umleitungskonzept

- Erschliessung für Anwohner und Gewerbe über Geissmatt
 - a) Kiespiste über die Rogeneu
 - b) Brücke Geissmatt Breite: 3.07 m (best. Brücke Bachmattli 3.00 m)

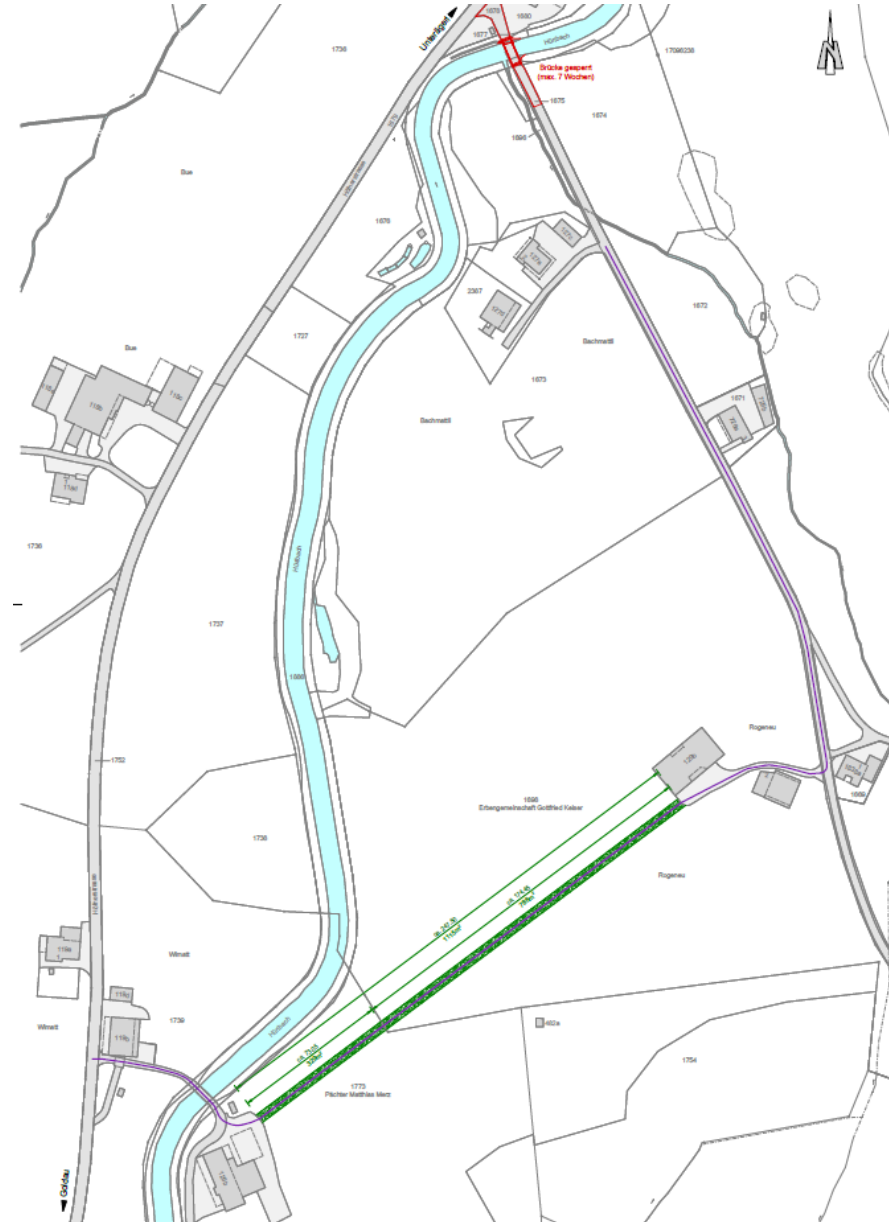

Umleitungskonzept



- Einengung bei Stallrampe
 - a) Breite 3.50 m
 - b) Höhe 3.40 m



Umleitungskonzept

- Alternativen
 - a) Fahrzeuge
 - b) Zufahrt Alpwirtschaft Hürital / Cholerhütte
 - c) Wanderweg für Fussgänger


*Hinweis Notbrücke im Bereich Bachmattli-
brücke, Kosten rund CHF 100'000.-
höher*

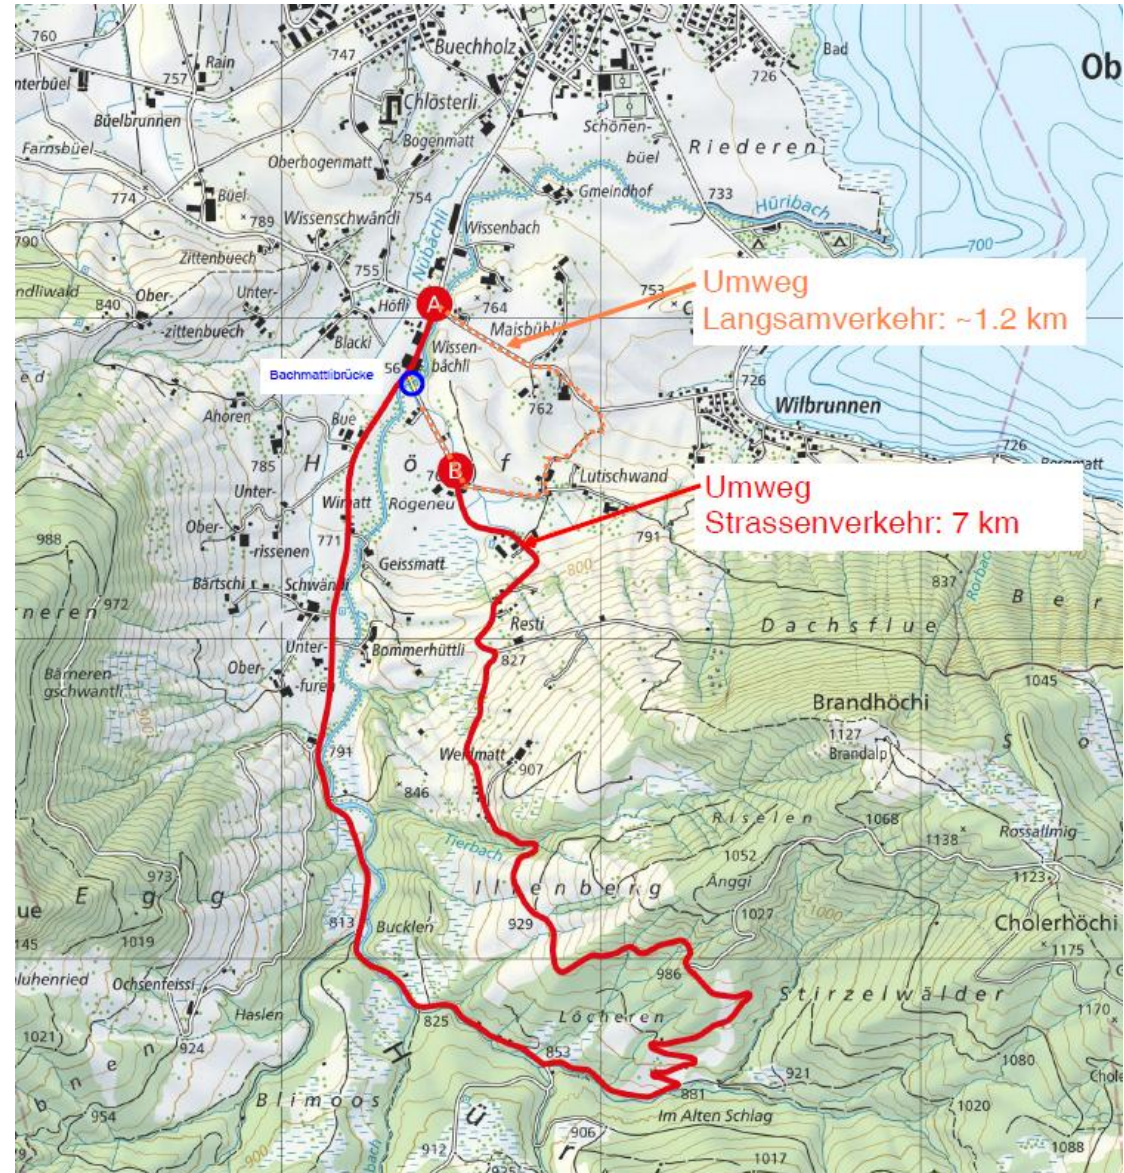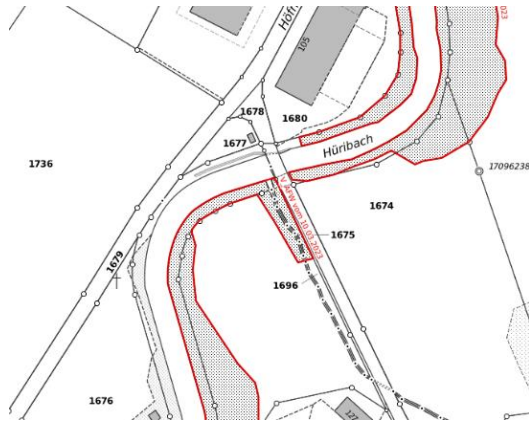

Termine

- Definitive Termine werden mit dem Anwohnerschreiben bekannt gegeben
- Infos jederzeit auf der Website der Gemeinde:

www.unteraegeri.ch/aktuellebauprojekte

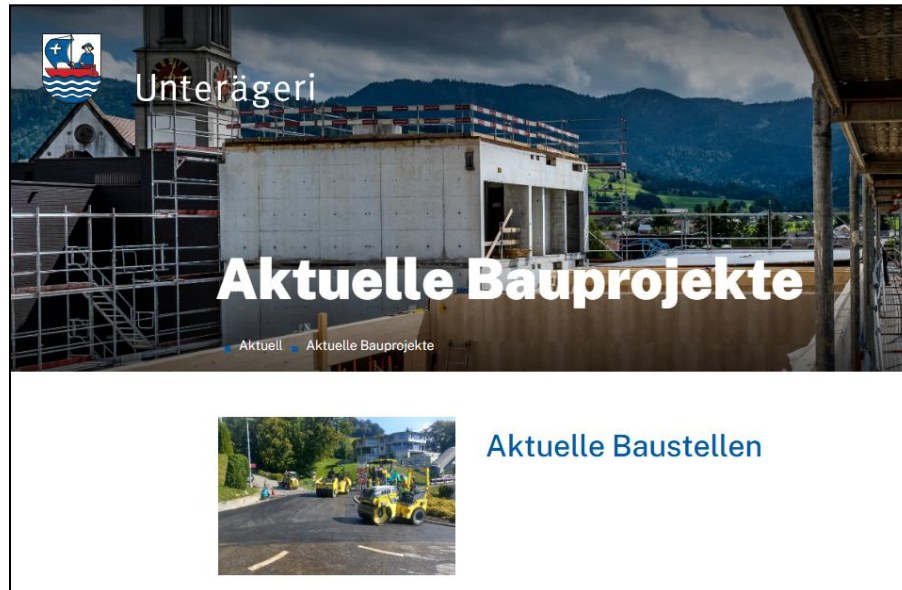

- Baustart: Anfang März 2026
- **Sperrung Brücke:** **09. März 2026 bis voraussichtlich 30. Apr. 2026**
- Einhub Brücke: 9. April 2026
- Freigabe Strassenverkehr 30. April 2026

Abfallentsorgung

- Siedlungsabfälle:
- In Container am Ersatzstandort bei der Baustelleninstallation



- Grüngut
- Beim Container- Ersatzstandort bei der Baustelleninstallation parat stellen



Fragen



Sollten Schwierigkeiten auftreten, insbesondere in Bezug auf die Höhenbeschränkung bei der provisorischen Zufahrt über die Geissmatt (während der Totalsperrung), melden

Sie sich bei uns:

Abteilung Bau Unterägeri

Marc Lutzmann

041 754 55 23

Ansprechpersonen

a) Bauherrschaft

Einwohnergemeinde Unterägeri

Abteilung Bau

Marc Lutzmann

041 754 55 23

marc.lutzmann@unteraegeri.ch

b) Bauleitung

Ingenieurbüro Flückiger + Bosshard AG

Barbara Feit

044 555 37 24

barbara.feit@ingbau.ch

c) Unternehmung

Cellere Strassen und Tiefbau AG

Tomislav Anicic

079 408 38 95

tomislav.anicic@cellere.ch